
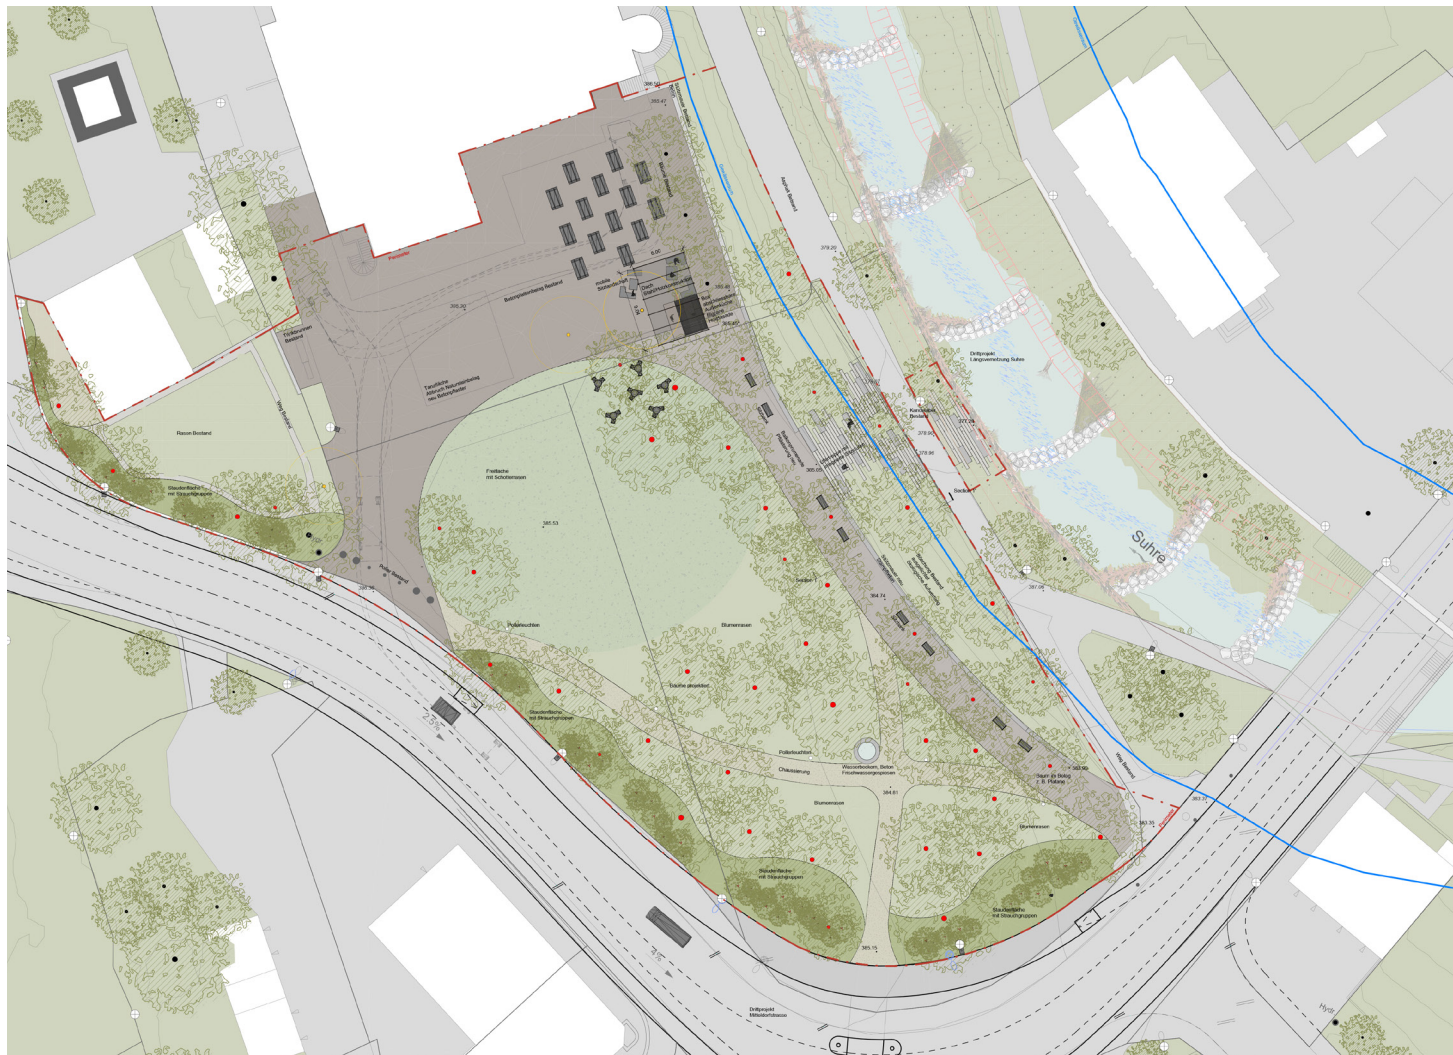
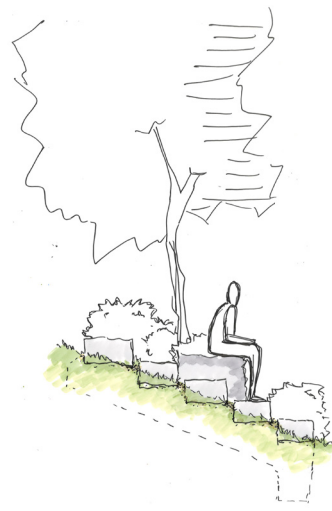


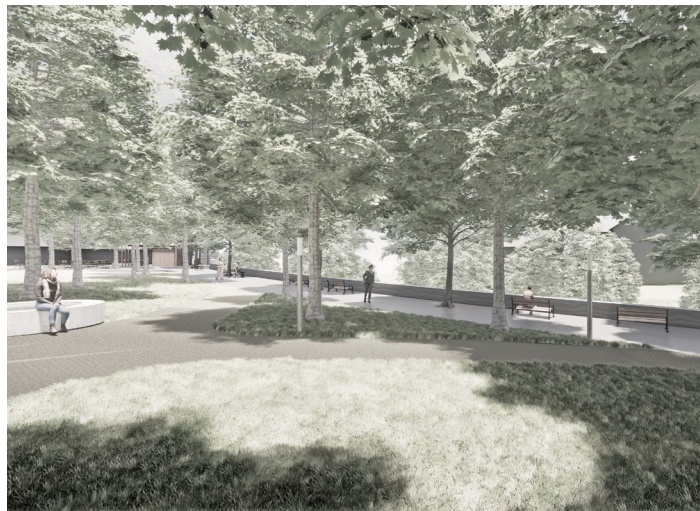

grüner Gemeindeplatz Treffunkt Suhrebalkon Promenade Ufertreppe Aussenküche

Gestaltung Bären Areal Buchs

Die Gemeinde Buchs erhält einen neuen Dorfmittelpunkt an der Schnittstelle vom Gemeindesaal, Suhre und Kantonsstrasse. Auf der heute brachliegenden Fläche entsteht ein parkartiger Platz mit unterschiedlichen Teilräumen. Im direkten Anschluss an den Gemeindesaal ist ein Vorplatz mit Aussenküche und Sitzmöglichkeiten angedacht. Der gedeckte Bereich ist mit und ohne Küche nutzbar und Treffpunkt für die Bewohner und Besucher. Eine grosszügige offene Schotterrasenfläche bietet zusätzlich zum Platzbereich Raum für Veranstaltungen. Zur Kantonsstrasse wird es grüner und biodiverser. Baumgruppen, Blumenrasenflächen mit einer chaussierten Durchwegung bieten ein ruhiges, schattiges Bild. Eine Strauch- und Staudenpflanzung als Puffer zur Strasse rahmen den Freiraum ein. Parallel zur Suhre entsteht neu ein «Suhrebalkon». Sitzmöglichkeiten unter Bäumen mit Blick zum Fluss. Eine Ufertreppe verbindet das Bären Areal mit dem Flussraum und bieten zusätzliche Aufenthaltsqualitäten.

Kurzbeschreibung

Aus der heutigen Brache entsteht ein parkartiger Platz mit unterschiedlichen Teilräumen und Anschluss an die Suhre. Der bestehende Gemeindesaal erhält einen attraktiven Vorraum.

Projektdaten

Vorprojekt: 2022 – 2023

Standort

Buchs, AG

Auftraggeber

Gemeinde Buchs, Bau Planung Umwelt

